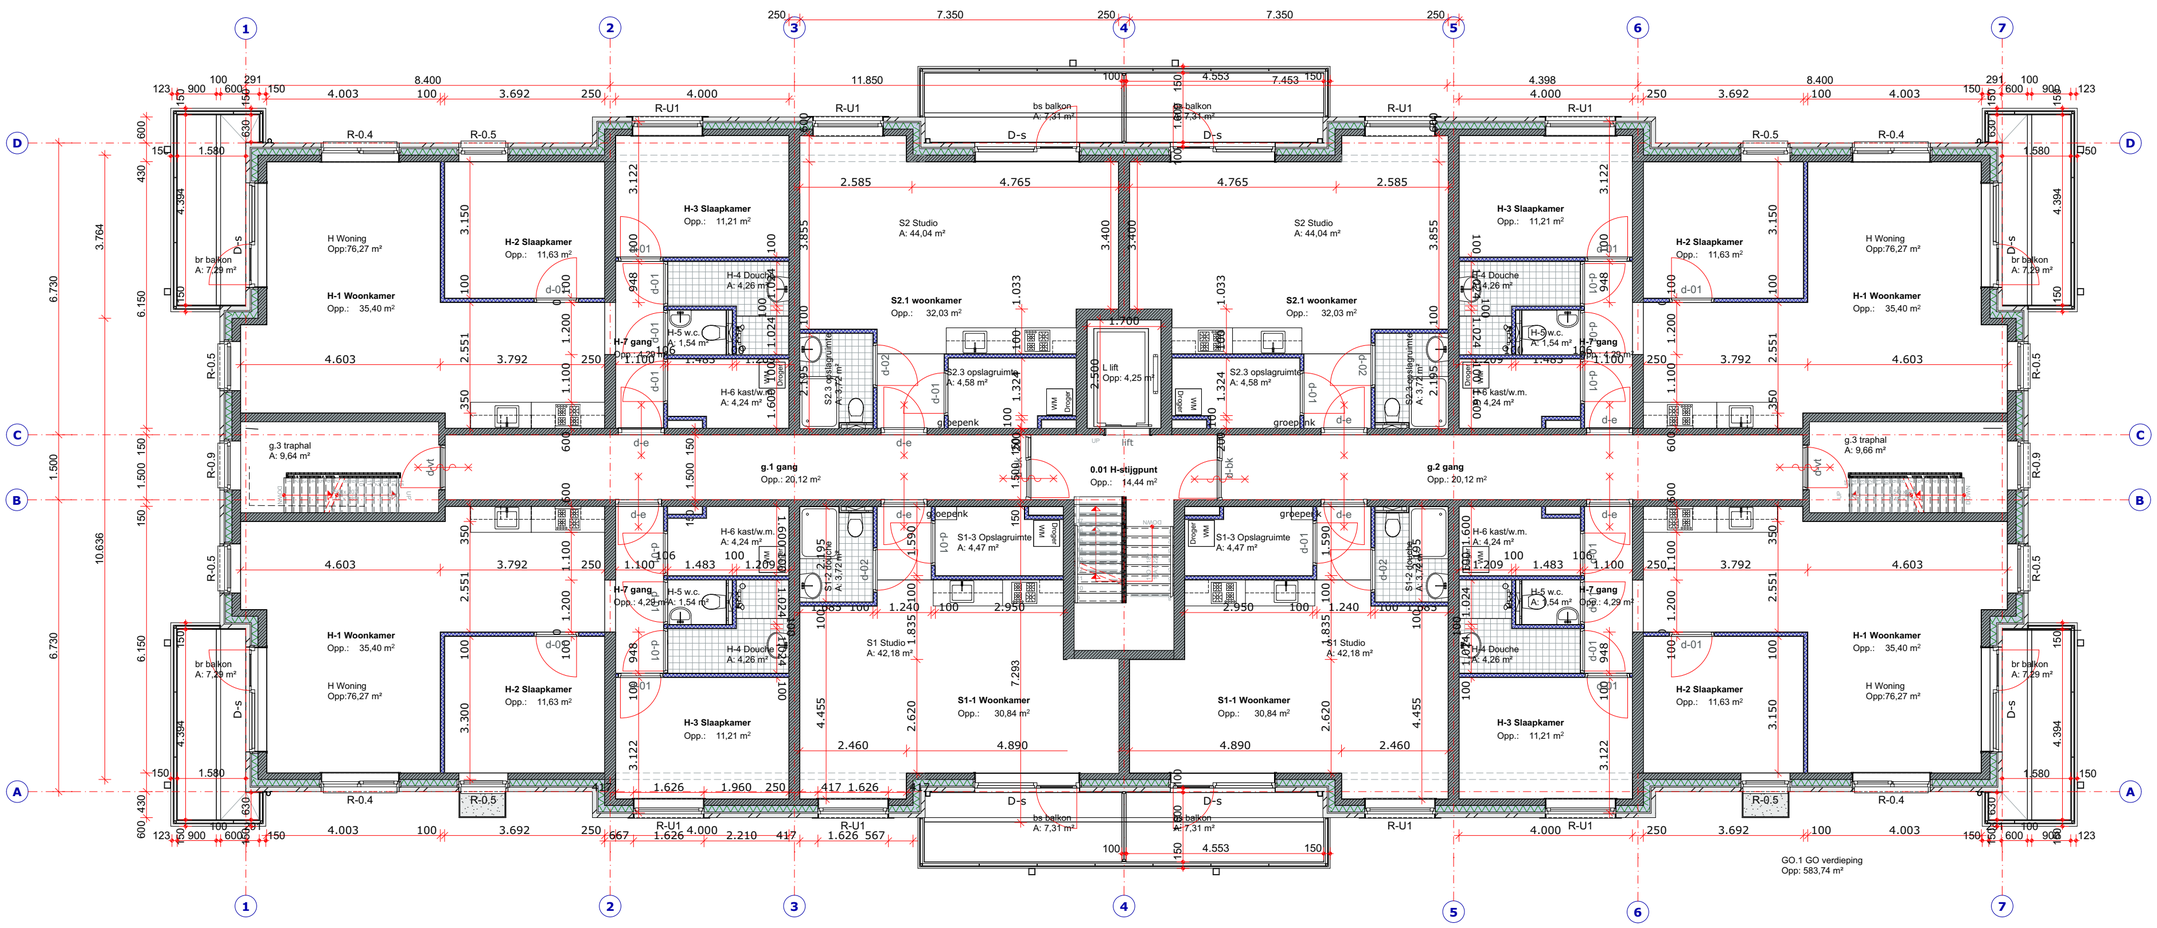

X-1. **1e verdieping** 1:100

Gew.	Nr	Omschr.	Datum

project:
blok sociale huurwoningen
IJlsterkade te Sneek
i.o.v. St. Familiefonds Hegie

onderdeel:
plattegronden verdieping

ir. Meine Gerbenzon Architect bna
Dotingastate 6 - 8926 MP Leeuwarden - tel 058 2660022 - www.gerbenzon.nl

printdatum: 13-6-2019 19:18
laatst gesaved: 13-6-2019

d.d.	schaal:	gew.:
13-06-2019	1:100	
afm.: A2	doss.: 671-H	tek.nr.: X-02H
		status: b.v.